
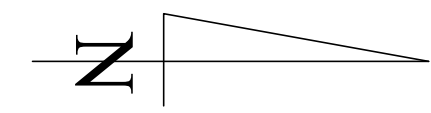


Mapa zasadnicza

Skala 1:500

Województwo: zachodniopomorskie
 Powiat: Powiat Pyrzycki
 Jednostka ewid.: Pyrzyce - Gmina
 Obręb: Letnin
 Układ wsp.: 2000 strefa 5, PL-EVRF2007-NH
 Id zamówienia: BG-PODGiK.6642.595.2022

Nazwa organu prowadzącego państwowy zasób geodezyjny i kartograficzny	STAROSTA PYRZYCKI
Identyfikator ewidencyjny materiału zasobu	P.3212. 36
Nazwa materiału zasobu	Mapa zasadnicza
Data wykonania kopii materiału zasobu	24-06-2022r.
Imię, nazwisko i podpis osoby reprezentującej organ	z up. STAROSTY z up. STAROSTY Karolina Pieczykolan

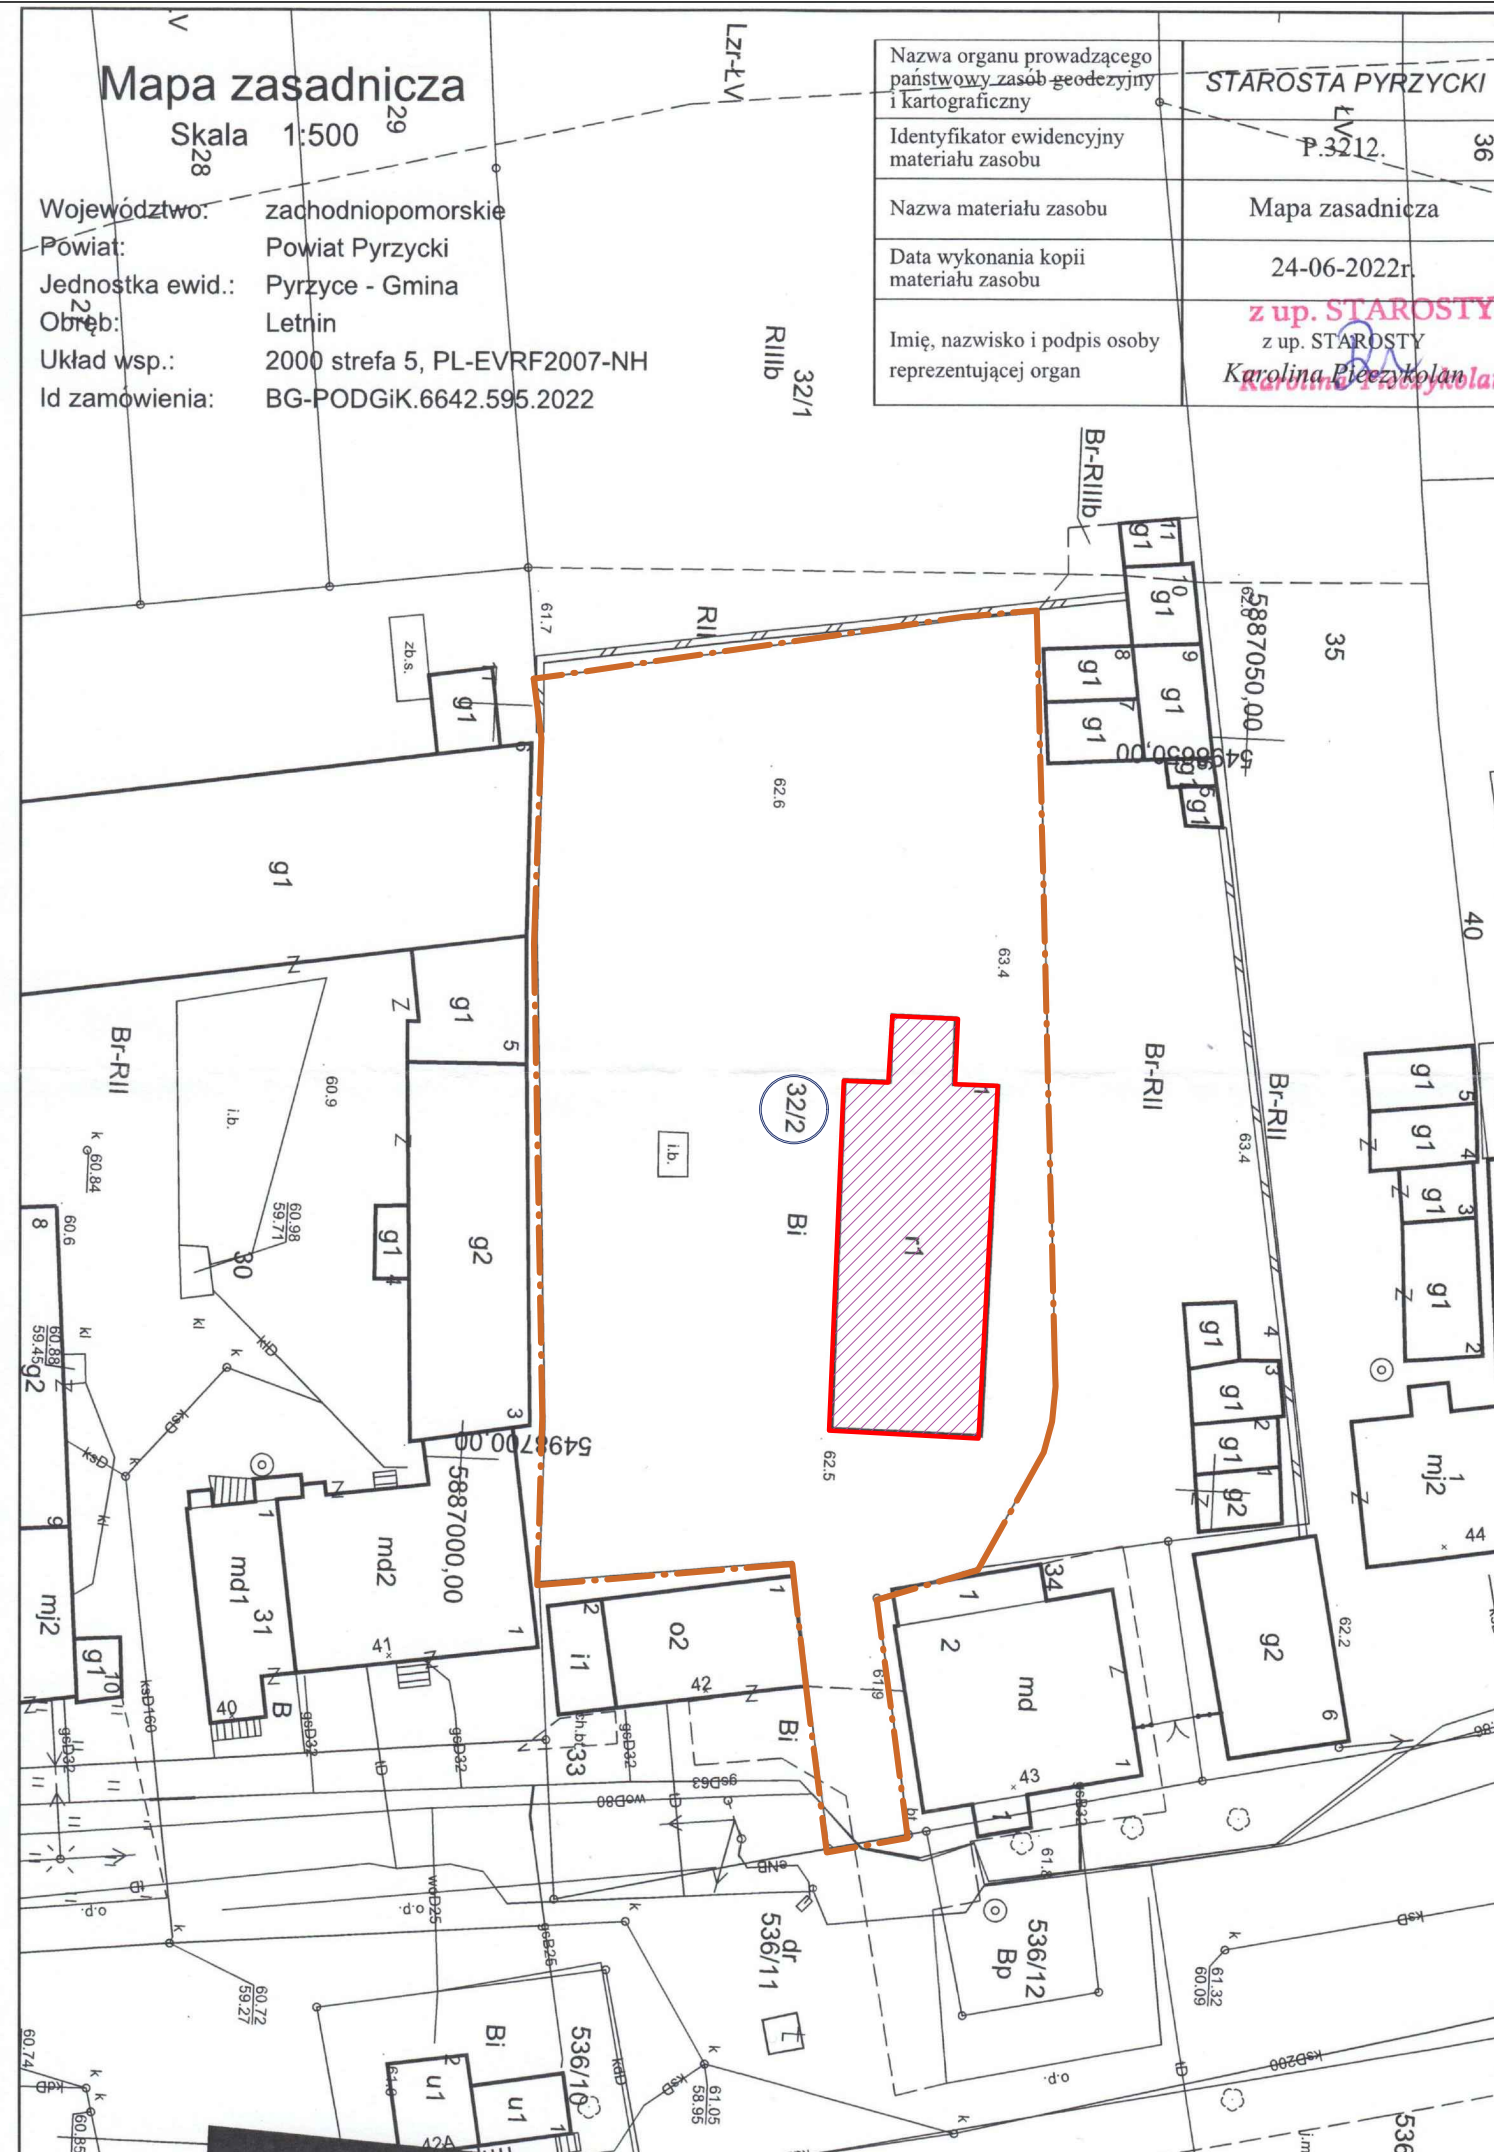

LEGENDA

	GRANICA DZ. NR 32/2
	OBIEKT OBJĘTY OPRACOWANIEM

TEMAT: PROJEKT ARCHITEKTONICZNO - BUDOWLANY REMONTU ELEWACJI KOŚCIOŁA FILIALNEGO P.W. MATKI BOŻEJ RÓŻAŃCOWEJ W LETNINIE GM. PYRZYCE		NR RYS: 1
ADRES: UL. LETNIN 2, 74-211 LETNIN DZ. NR 32/2, OBRĘB 17 LETNIN gm. Pyrzyce, powiat pyrzycki		SKALA: 1:500
INWESTOR: PARAFIA RZYMSKOKATOLICKA PW. NARODZENIA NAJSWIĘTRZEJ MARYI PANNY UL. BRZESKO 64, 74-211 BRZESKO 74-211 BRZESKO		MIĘSCIE I DATA: Szczecin 15.09.2022r.
RYSUNEK: PLAN SYTUACYJNO-WYSOKOŚCIOWY		STADIUM: PROJEKT ARCHITEKTONICZNO - BUDOWLANY
BRANŻA: ARCHITEKTURA		PODPIS:
PROJEKTOWAŁ: dr inż. arch. MARIUSZ TUSZYŃSKI nr upr. 19/Sz/97		
SPRAWDZIŁ: mgr inż. arch. RYSZARD DŁUGOPOLSKI nr upr. 9/ZPOIA/2002		
OPRACOWAŁ: mgr inż. arch. WIOLETA NISZCZAK		