


PRZEKRÓJ A-A

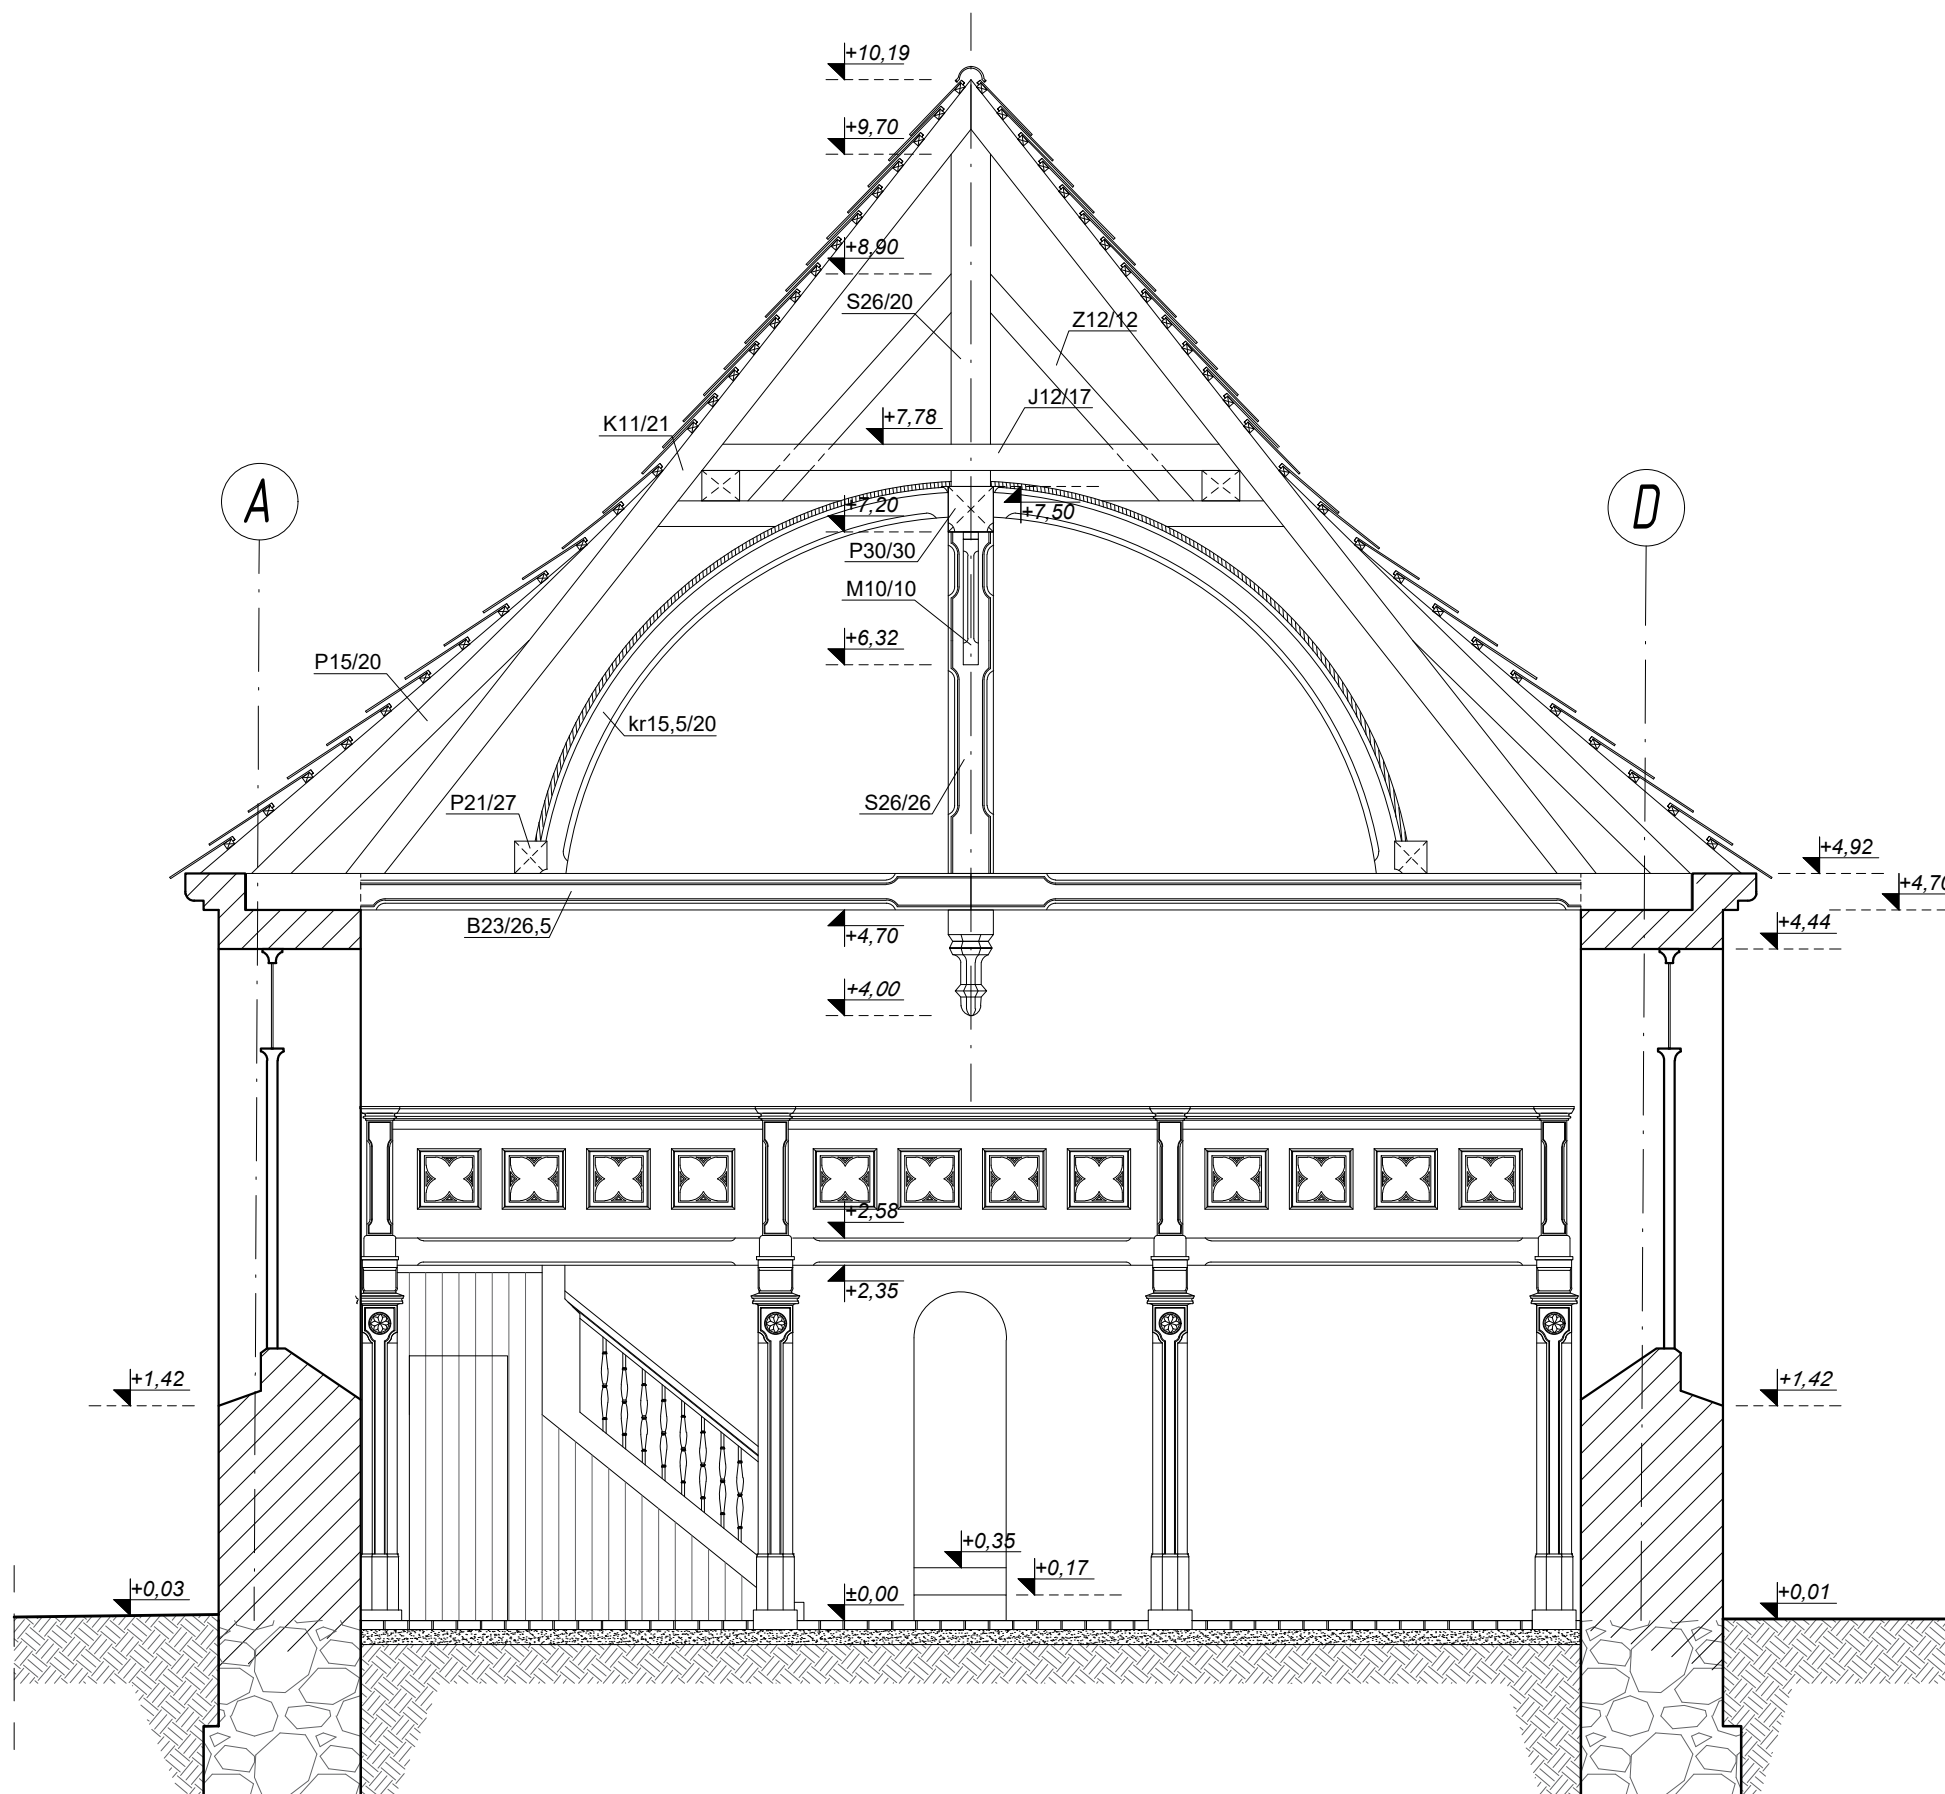

SYMBOLE OZNACZEŃ ELEMENTÓW
WIĘZBY DACHOWEJ

- Z - zastrzał
- B - belka
- S - słup
- M - miecz
- Z - zastrzał
- P - płatew
- kr - krążyna

UWAGA!
WYMIARY SPRAWDZIĆ NA BUDOWIE

TEMAT : PROJEKT ARCHITEKTONICZNO - BUDOWLANY REMONTU ELEWACJI KOŚCIOŁA FILIALNEGO P.W. MATKI BOŻEJ RÓŻAŃCOWEJ W LETNINIE GM. PYRZYCE		NR RYS: 4i
ADRES: UL. LETNIN 2, 74-211 LETNIN DZ. NR 32/2, OBRĘB 17 LETNIN gm. Pyrzyce, powiat pyrzycki		SKALA: 1:50
INWESTOR: PARAFIA RZYMSKOKATOLICKA PW. NARODZENIA NAJSWIĘTRZEJ MARYI PANNY UL. BRZESKO 64, 74-211 BRZESKO 74-211 BRZESKO		MIEJSCE I DATA: Szczecin 15.09.2022r.
RYSUNEK: PRZEKRÓJ A-A		STADIUM: INWENTARYZACJA
BRANŻA : ARCHITEKTURA		
PROJEKTOWAŁ : dr inż. arch. MARIUSZ TUSZYŃSKI nr upr. 19/Sz/97		PODPIS:
SPRAWDZIŁ : mgr inż. arch. RYSZARD DŁUGOPOLSKI nr upr. 9/ZPÓIA/2002		
OPRACOWAŁ : mgr inż. arch. WIOLETA NISZCZAK		