


ELEWACJA WSCHODNIA

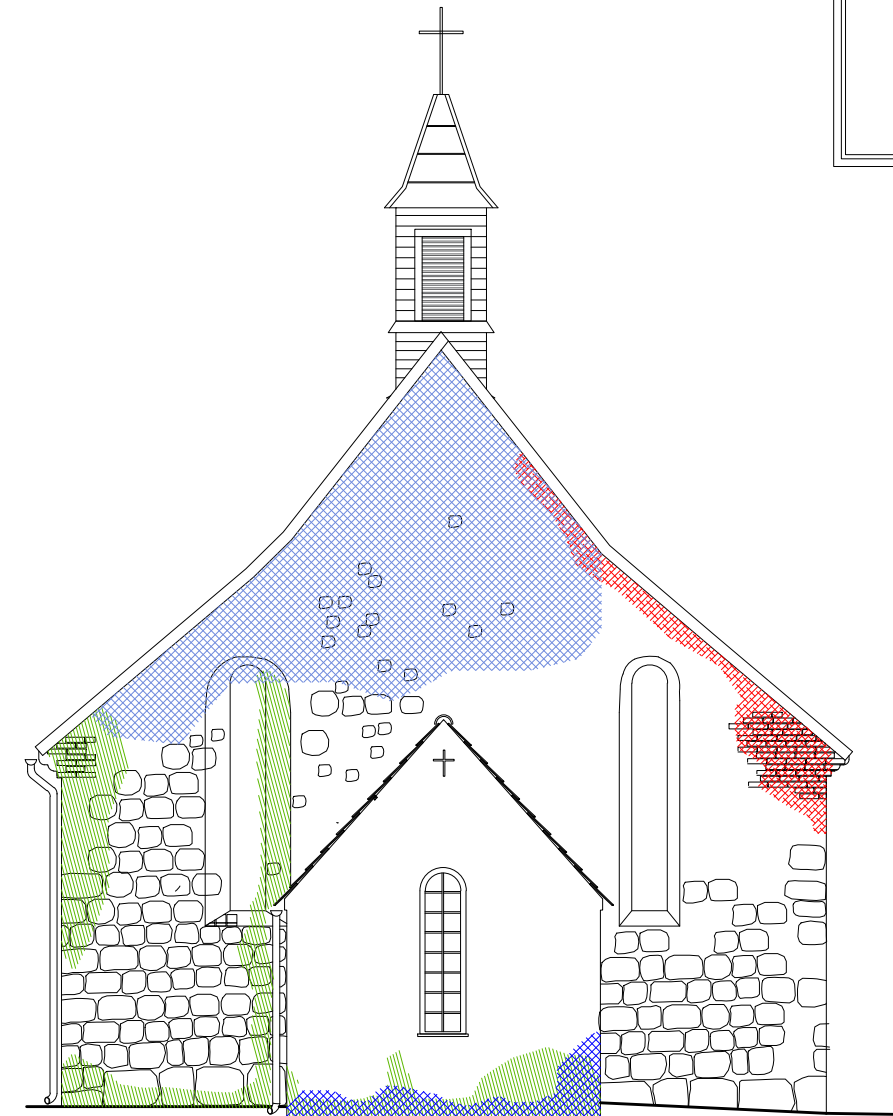

ELEWACJA ZACHODNIA

LEGENDA

| | |
|--|-------------------------------|
| | PORAŻENIA BIOLOGICZNE |
| | UBYTKI W MATERIALE BUDULCOWYM |
| | ZABRUDZENIA ATMOSFERYCZNE |
| | ZAWILGOCENIA MURU |
| | USZKODZENIA TYNKÓW |
| | ZARYSOWANIA/ PĘKNIĘCIA MURU |

UWAGA!
WYMIARY SPRAWDZIĆ NA BUDOWIE

| | |
|---|---|
| TEMAT: PROJEKT ARCHITEKTONICZNO - BUDOWLANY REMONTU ELEWACJI KOŚCIOŁA FILIALNEGO P.W. MATKI BOŻEJ RÓŻAŃCOWEJ W LETNIE GM. PYRZYCE | NR RYS: 5i |
| ADRES: UL. LETNIN 2, 74-211 LETNIN DZ. NR 32/2, OBRĘB 17 LETNIN gm. Pyrzyce, powiat pyrzycki | SKALA: 1:100 |
| INWESTOR: PARAFIA RZYMSKOKATOLICKA PW. NARODZENIA NAJŚWIĘTRZEJ MARYI PANNY UL. BRZESKO 64, 74-211 BRZESKO 74-211 BRZESKO | MIEJSCE I DATA: Szczecin 15.09.2022r. |
| RYSUNEK: ELEWACJA WSCHODNIA ELEWACJA ZACHODNIA | STADIUM: INWENTARYZACJA |
| BRANŻA: ARCHITEKTURA | |
| PROJEKTOWAŁ: dr inż. arch. MARIUSZ TUSZYŃSKI nr upr. 19/Sz/97 | PODPIS: |
| SPRAWDZIŁ: mgr inż. arch. RYSZARD DŁUGOPOLSKI nr upr. 9/ZP/OIA/2002 | |
| OPRACOWAŁ: mgr inż. arch. WIOLETA NISZCZAK | |