
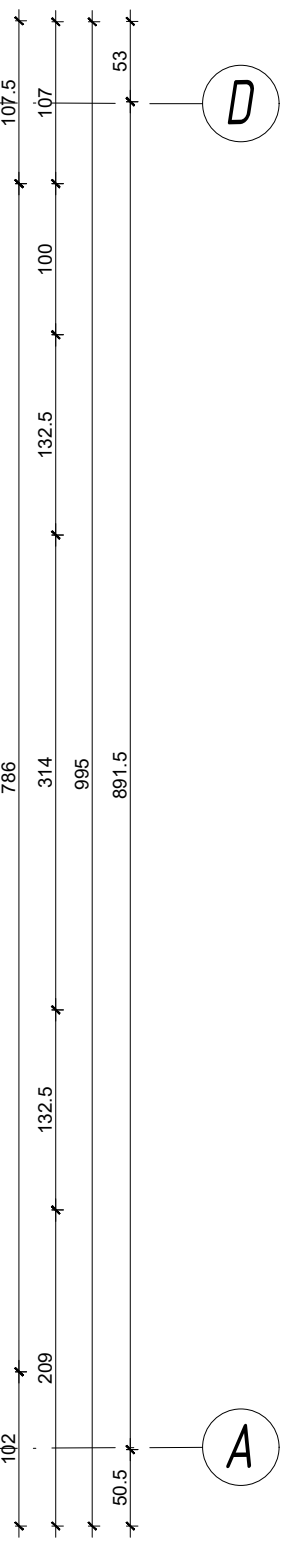
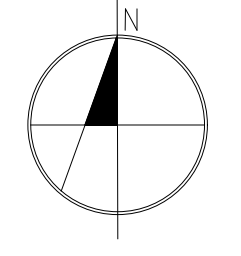


# RZUT PRZYZIEMIA

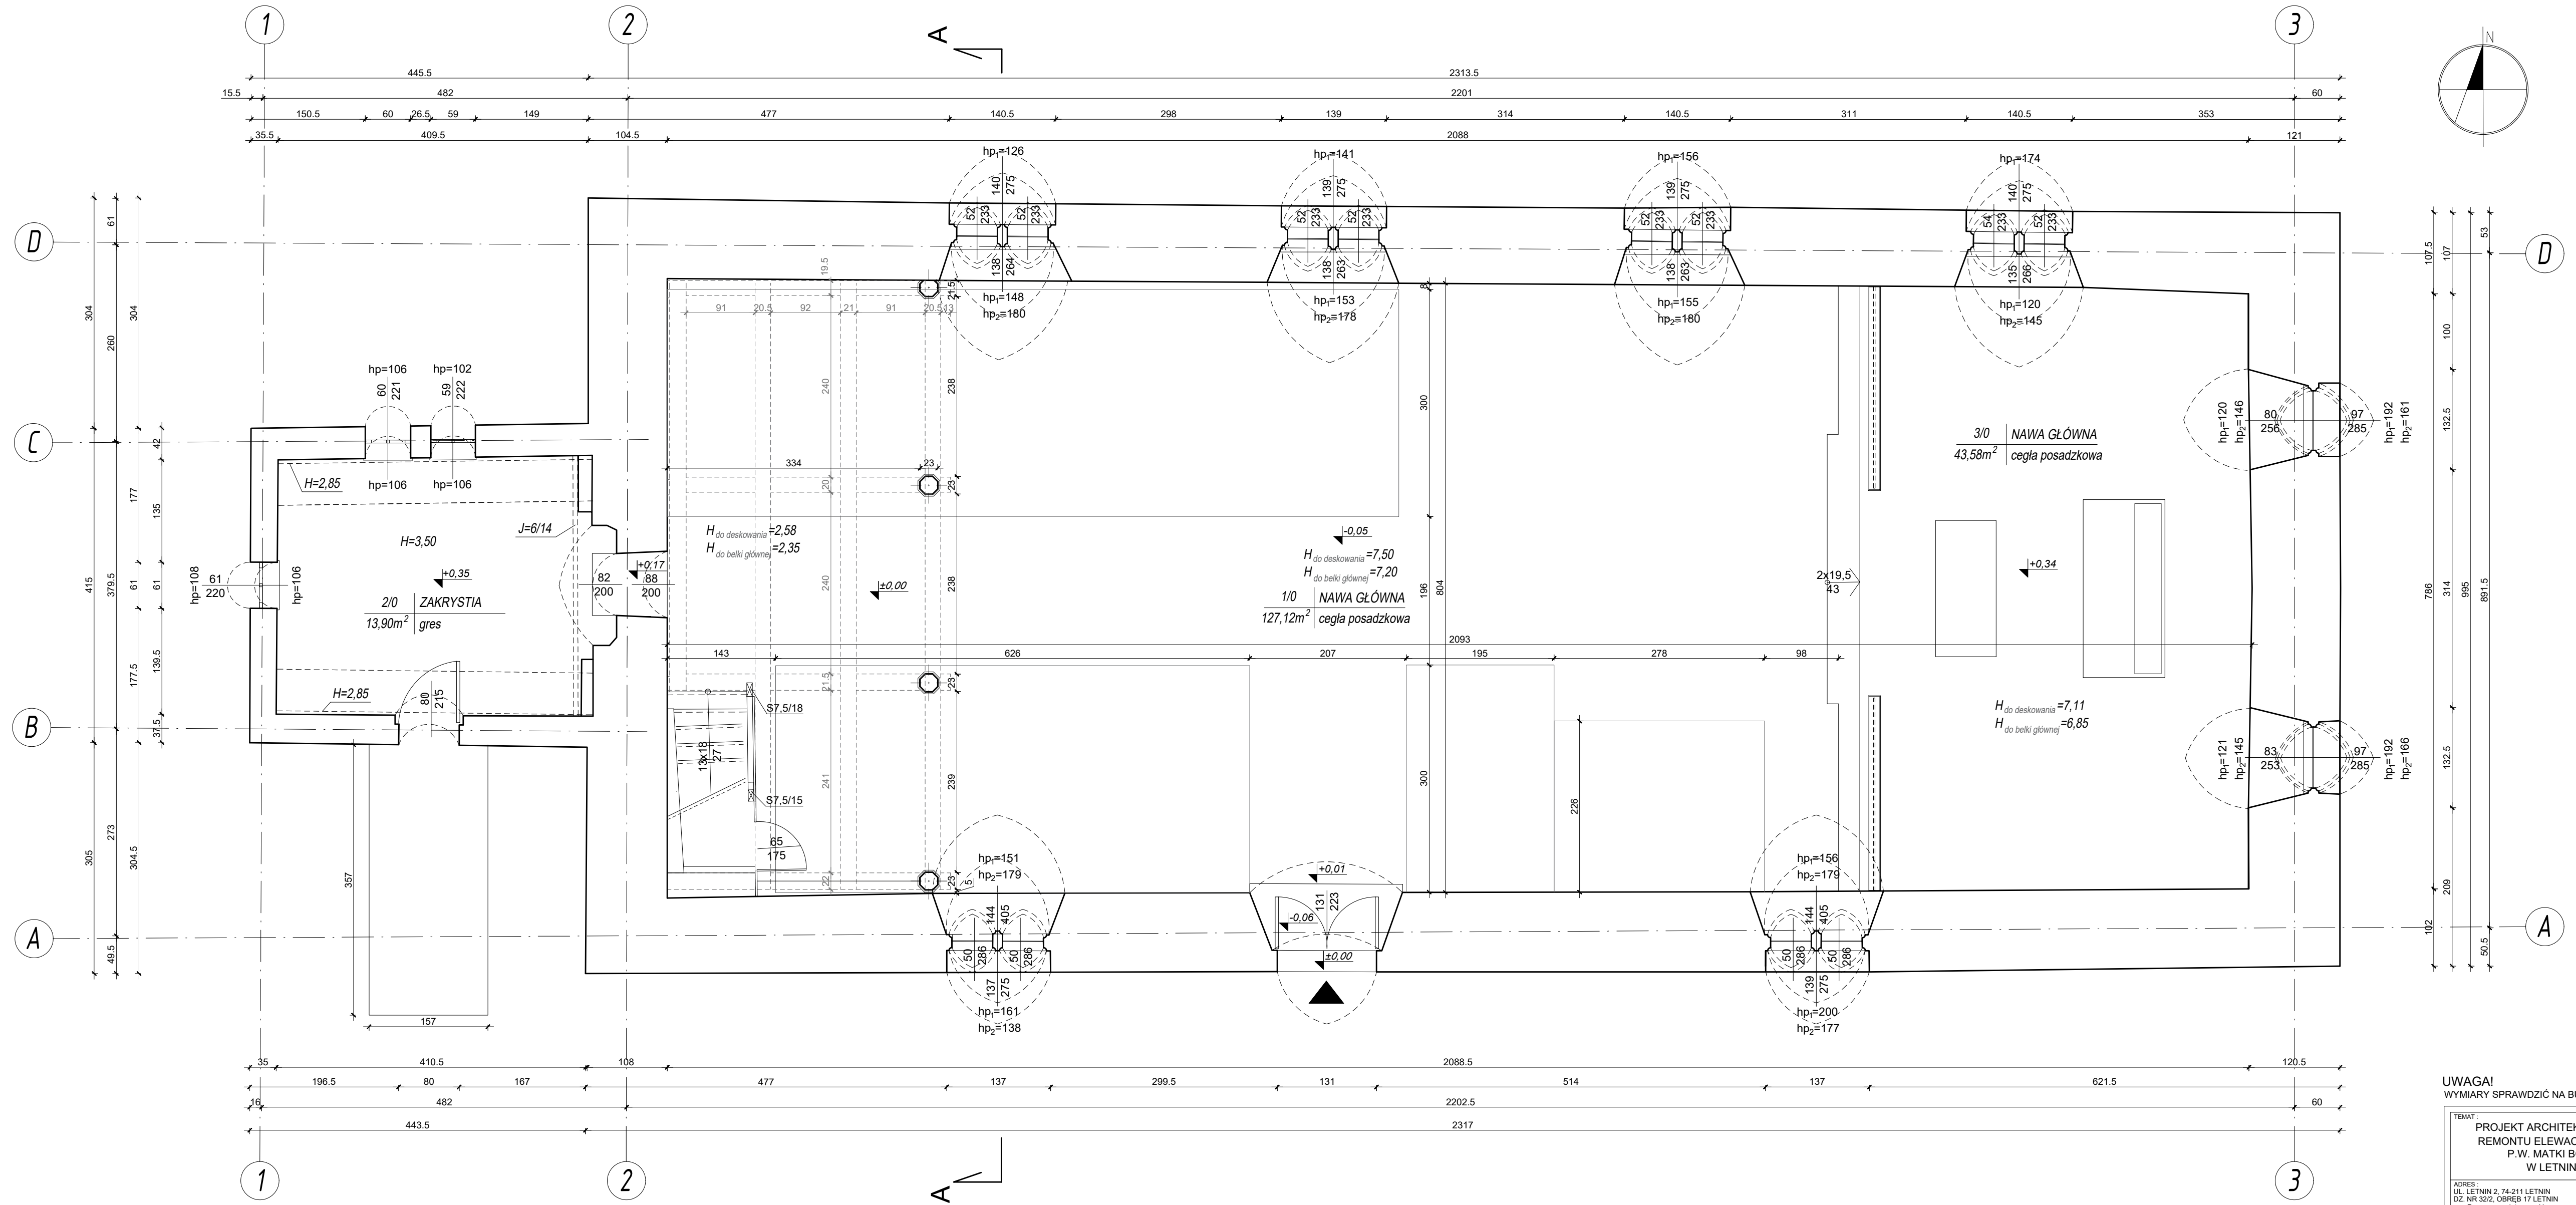

UWAGI  
WYMIARY SPRAWDZIĆ NA BUDOWIE

TEMAT: <b>PROJEKT ARCHITEKTONICZNO - BUDOWLANY                  REMONTU ELEWACJI KOŚCIOŁA FILIALNEGO                  P.W. MATKI BOŻEJ RÓŻAŃCOWEJ                  W LETNIE G.M. PYRZYCE</b>		NR RYS: <b>2i</b>
ADRES: UL. LETNIN 2, 74-211 LETNIN OZ. NR 322, OBRĘB 17 LETNIN gm. Pyrzyce, powiat pyrzycki	SKALA: <b>1:50</b>	MIEJSCE I DATA: Szczecin 15.09.2022r.
INWESTOR: PARAFIA RZYMOKOKATOLICKA PW. NARODZENIA NAJSWIĘTRZEJ MARYI PANNY UL. BRZEZSKO 84, 74-211 BRZEZSKO	TYTUŁ: RZUT PRZYZIEMIA	STADIUM: INWENTARYZACJA
BRANŻA: ARCHITEKTURA	PROJEKTOWAŁ: mgr inż. arch. MARIUSZ TUSZYŃSKI nr upr. 18/SZ/97	PODPIS:
SPRAWDZIŁ: mgr inż. arch. RYSZARD DŁUGOPOLSKI nr upr. 9/ZPOIA/2002	OPRACOWAŁ: mgr inż. arch. WIOLETA NISZCZAK	

PRAWA AUTORSKIE ZASTRZEŻENIE: Copy rights reserved projekt ten jest chroniony zgodnie z art. 11 i nast. ustawy o prawie autorskim z dnia 4. 5. 1984r.