


RZUT EMPORY I DREWNIANEGO STROPU NAD NAWĄ GŁÓWNĄ

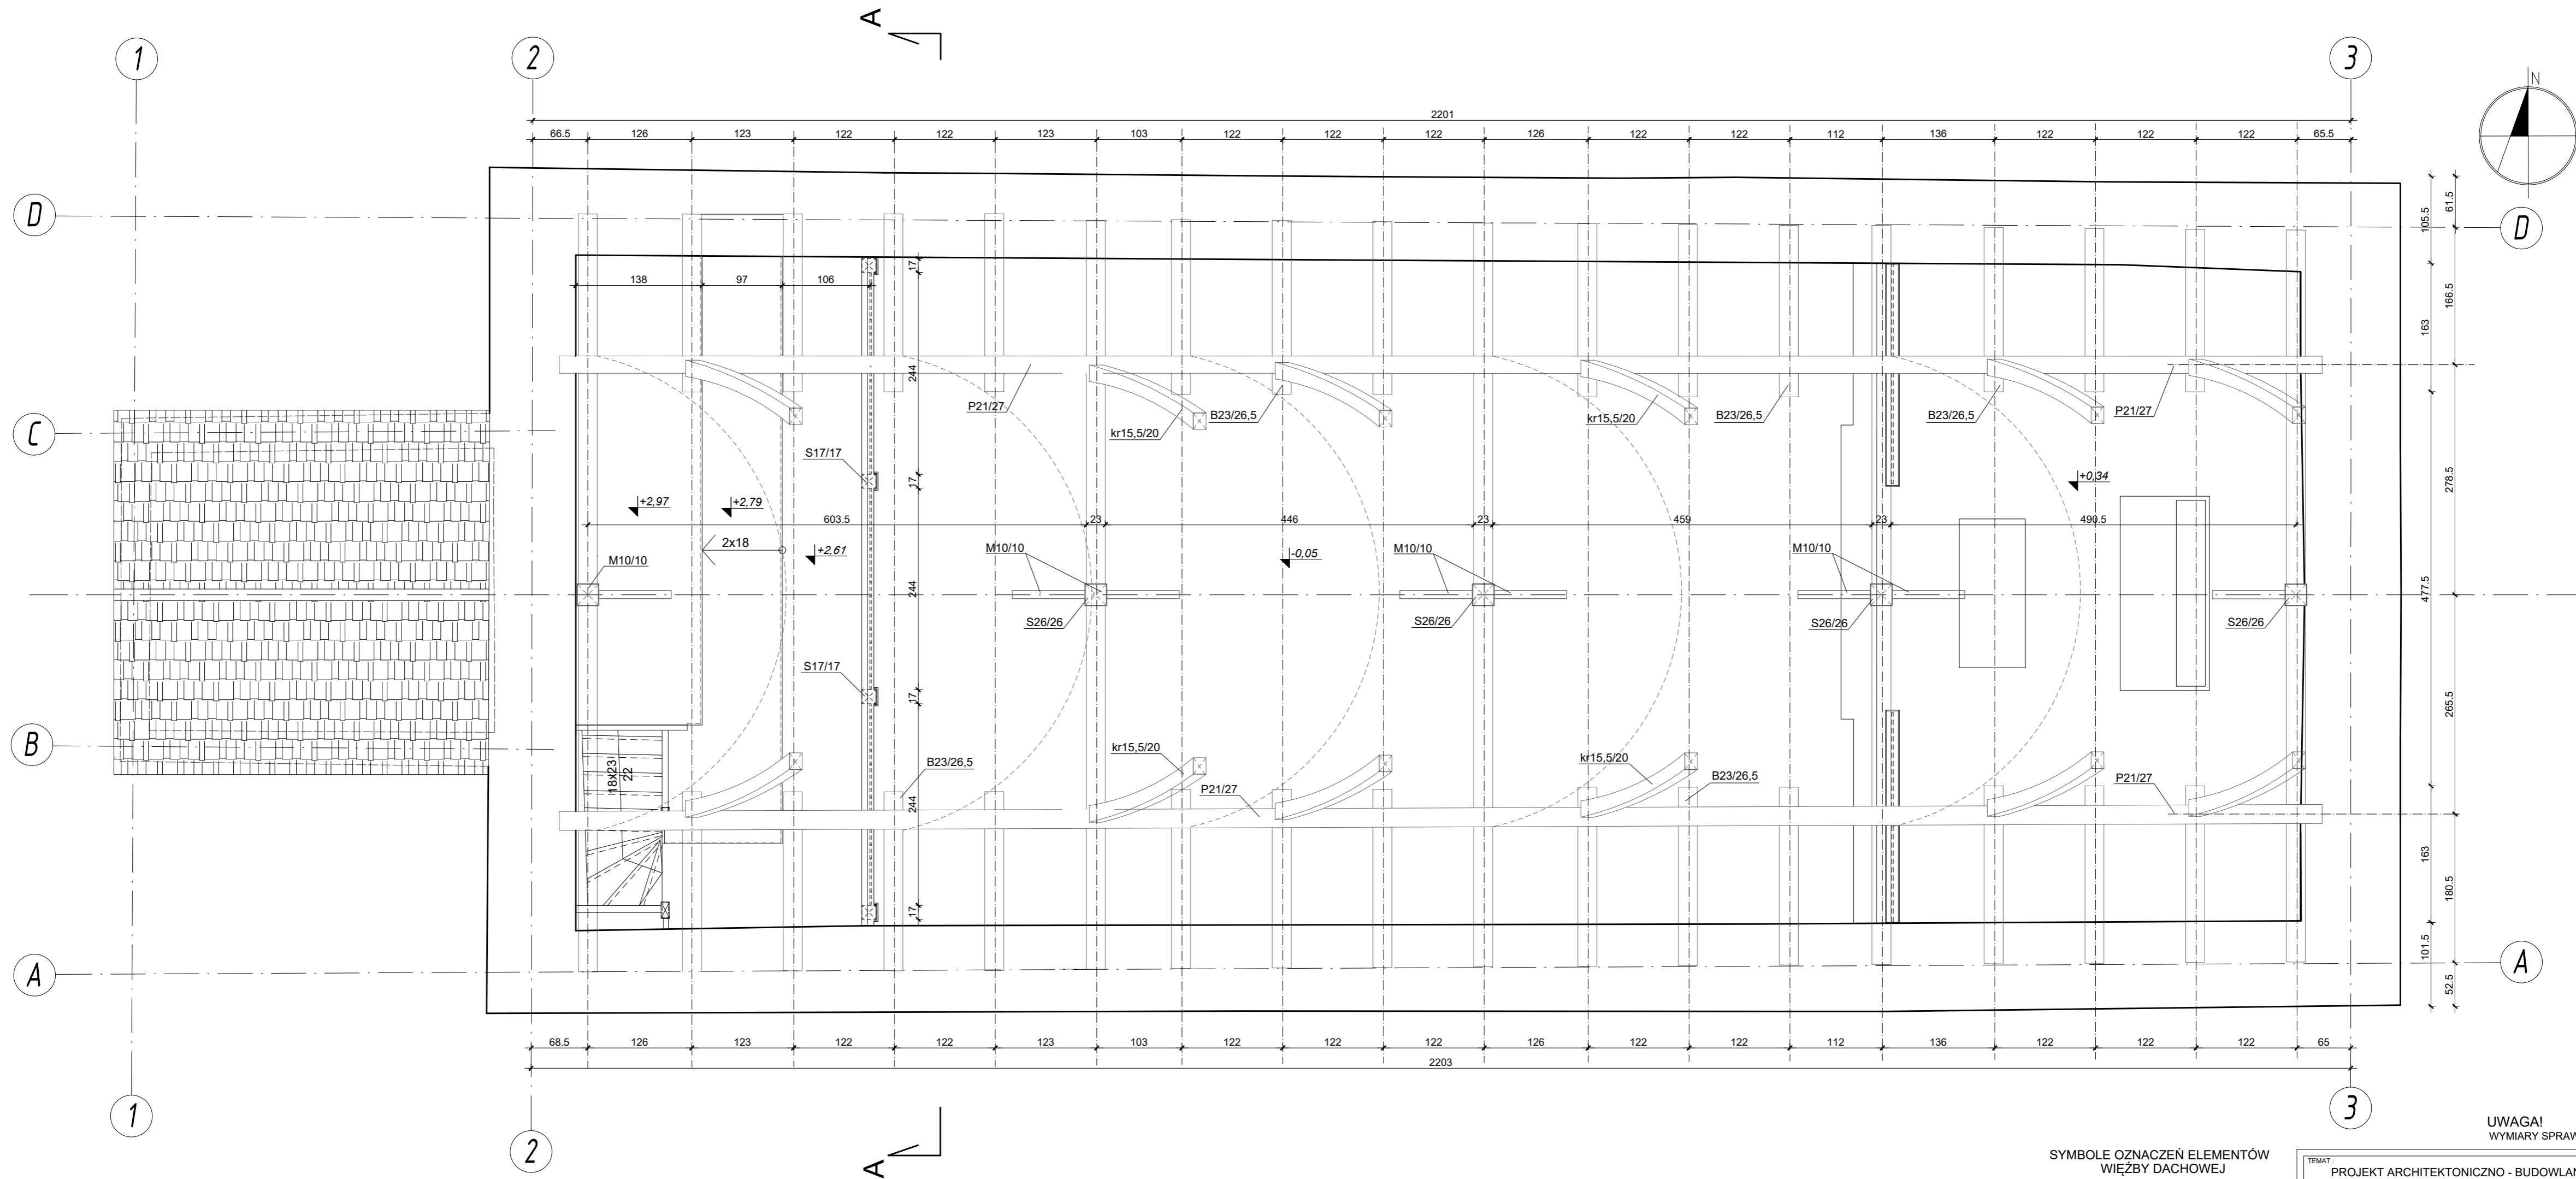

SYMBOLE OZNACZEŃ ELEMENTÓW
WIĘŻBY DACHOWEJ

- Z - zastrzał
- B - belka
- S - słup
- M - miecz
- Z - zastrzał
- P - płatew
- kr - krążyna

UWAGA!
WYMIARY SPRAWDZIĆ NA BUDOWIE

TEMAT: PROJEKT ARCHITEKTONICZNO - BUDOWLANY REMONTU ELEWACJI KOŚCIOŁA FILIALNEGO P.W. MATKI BOŻEJ ROŻAŃCOWEJ W LETNINIE GM. PYRZYCE		NR RYS: 3i
ADRES: UL. LETNIN 2, 74-211 LETNIN DZ. NR 322, OBRĘB 17 LETNIN gm. Pyrzyce, powiat pyrzycki		SKALA: 1:50
INWESTOR: PARAFIA RZYMSKOKATOLICKA PW. NARODZENIA NAJŚWIĘTRZEJ MARYI PANNY UL. BRZESKO 64, 74-211 BRZESKO 74-211 BRZESKO		MIEJSCE I DATA: Szczecin 15.09.2022r.
RYSUNEK: RZUT EMPORY I DREWNIANEGO STROPU NAD NAWĄ GŁÓWNA		STADIUM INWENTARYZACJA
BRANŻA: ARCHITEKTURA		PODPIS:
PROJEKTOWAŁ: dr inż. arch. MARIUSZ TUSZYŃSKI nr upr. 19/Sz/97		OPRACOWAŁ: mgr inż. arch. RYSZARD DŁUGOPOLSKI nr upr. 9/ZPOIA/2002
OPRACOWAŁ: mgr inż. arch. WIOLETA NISZCZAK		OPRACOWAŁ: mgr inż. arch. WIOLETA NISZCZAK