
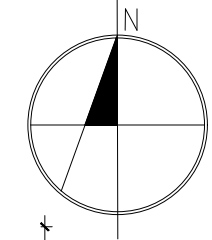


RZUT PRZYZIEMIA

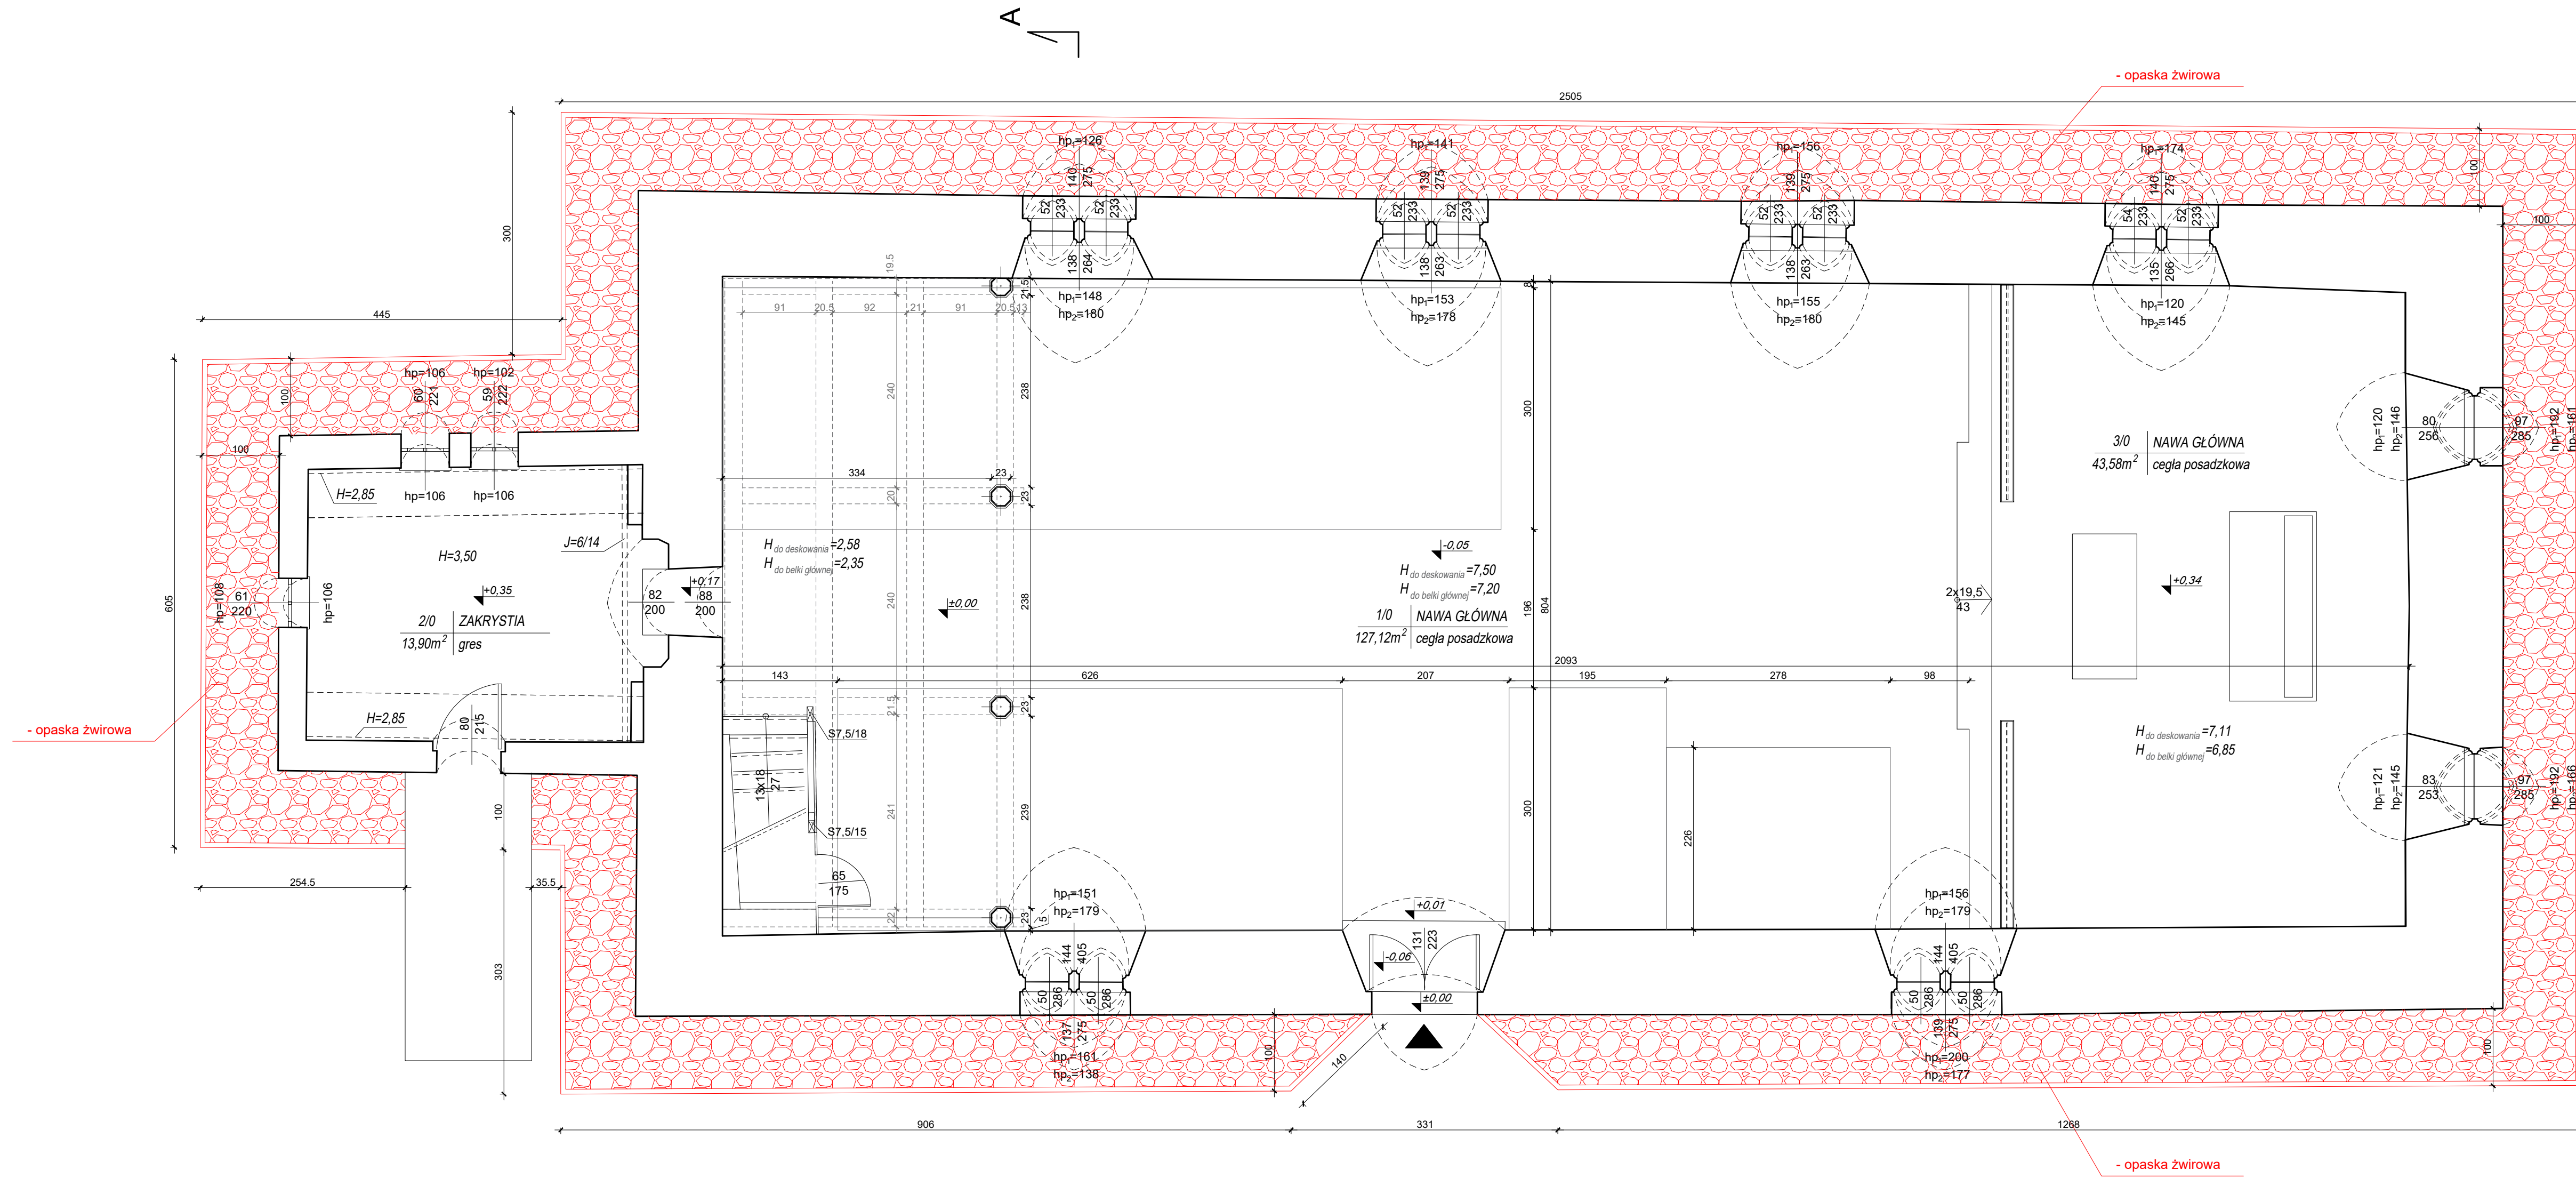

UWAGI!

1. Wymiary bezwzględnie sprawdzić na budowie
2. Wszelkie zmiany skonsultować z projektantem i konserwatorem zabytków
3. Rysunki rozpatrywać łącznie z Opisem budowlanym
4. W trakcie wykonywania prac przestrzegać:
 - Warunków technicznych wykonania i odbioru robót budowlano - montażowych
 - Prace budowlane wykonywać ze szczególną ostrożnością pod ścisłym nadzorem osób uprawnionych do pełnienia samodzielnych funkcji w budownictwie
 - W przypadku niezgodności z założeniami projektowymi zawiadomić projektanta
 - Wszelkie wytypowane do zastosowania kolory farb, zapraw barwionych w masie oraz tekstury zapraw wymagają wykonaniem prób kolorystycznych i teksturalnych na małych powierzchniach i akceptacji nadzoru technologicznego w celu dalszego zastosowania.

UWAGA! WYMIARY SPRAWDZIĆ NA BUDOWIE

TEMAT: PROJEKT ARCHITEKTONICZNO - BUDOWLANY REMONTU ELEWACJI KOŚCIOŁA FILIALNEGO P.W. MATKI BOŻEJ ROŻANCOWEJ W LETNINIE GM. PYRZYCE		NR RYS: 8
ADRES: UL. LETNIN 2, 74-211 LETNIN OZ. NR 322, OBRĘB 17 LETNIN gm. Pyrzyce, powiat pyrzycki	SKALA: 1:50	MIEJSCE I DATA: Szczecin 15.09.2022r.
INWESTOR: PARAFIA RZYMSKOKATOLICKA PW. NARODZENIA NAJŚWIĘTZEJ MARYI PANNY UL. BRZEJSKO 84, 74-211 BRZEJSKO	STADIUM: PROJEKT ARCHITEKTONICZNO - BUDOWLANY	PODPIS: _____
TYTUŁ RYSU: RZUT PRZYZIEMIA - OPASKA ZWIROWA	BRANŻA: ARCHITEKTURA	PROJEKTOWAŁ: mgr inż. arch. MARIUSZ TUSZYŃSKI nr idz. 1815297
OPRACOWAŁ: mgr inż. arch. WIOLETA NISZCZAK	SPRAWDZIŁ: mgr inż. arch. RYSZARD DŁUGOPOLSKI nr usz. 92POIA2002	PRANIA AUTORSKIE ZASTRZEŻENIE: Ceny rights reserved projekt ten jest chroniony zgodnie z art. 11 ustawy o prawie autorskim z dnia 4. 5. 1984r.